


Merk: C4
1 getek., GRONDEN : Ral 9001

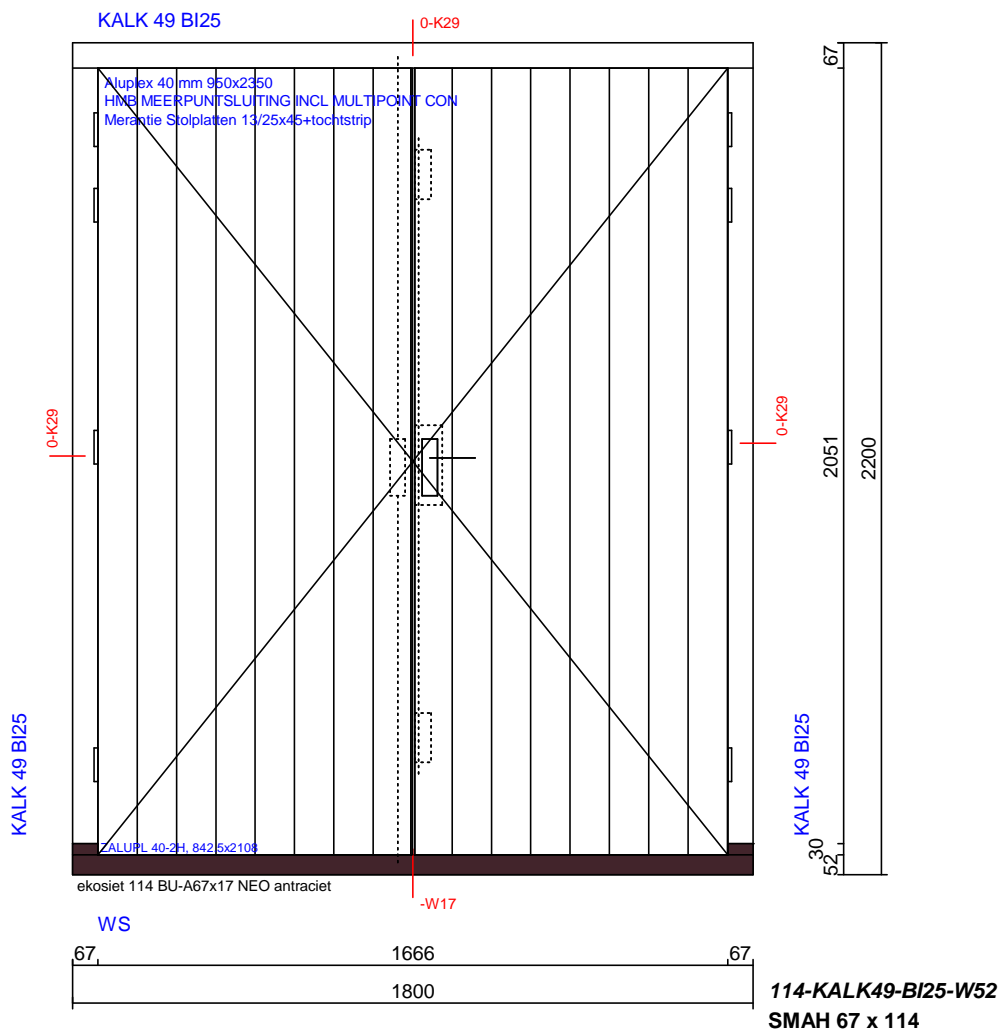

- Kogelscharnier SKG**89X89mm
- V-groefen verticaal enkelzijdig.
- HMB MEERPUNTSLUITING 004 INCL MULTIPOINT CONTRASLUITING
- HMB MEERPUNTSLUITING INCL MULTIPOINT CONTRA
- Tocht- en Slijtprofiel

incl Ekosiet kunststof onderdorpel

Project	93957 webshop voorbeelden	Getekend	15-08-2020	Gew.1:
KOZIJNEN-WEBSHOP.NL				Gew.2:
				Gew.3:
Get. Schaal 1:20 Bladnr.: 1				Gew.4:
				Def. :
				Formaat: A4