


**Merk: A7**

**1 getek., GRONDEN : Ral 9001**

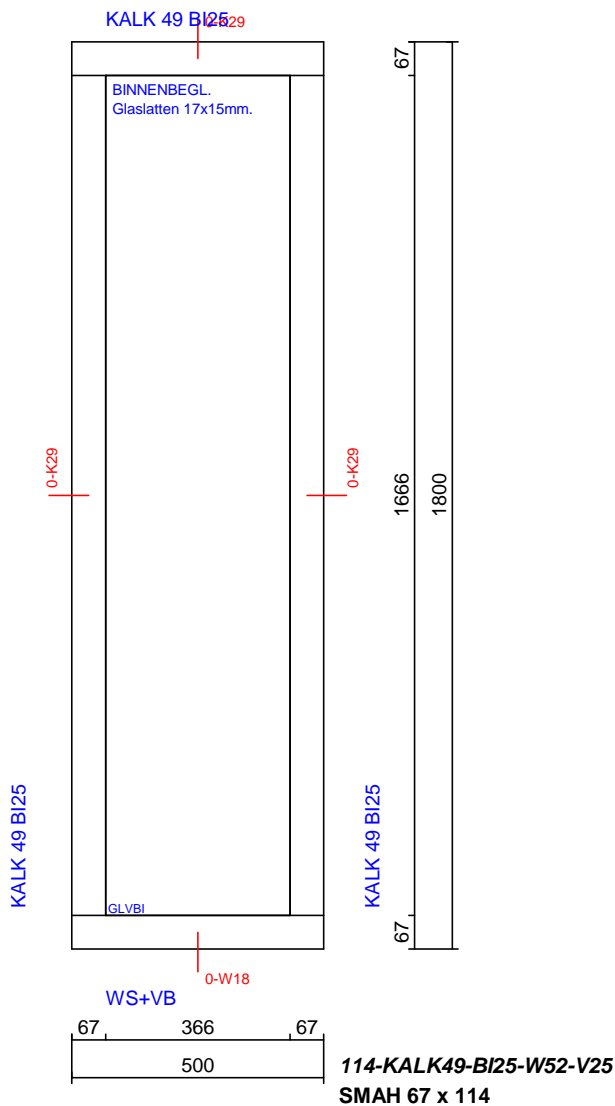

**binnenbeglazing**

**Buiten aanzicht getekend**

Werknr : 93957  
Klant : webshop voorbeelden

Getekend : 15-08-2020  
Wijziging  
Wijziging  
Wijziging



Formaat A4  
schaal 1:15

Werkvoorbereider J vd Akker