


**Merk: E**  
**1 getek., GRONDEN : Ral 9001**

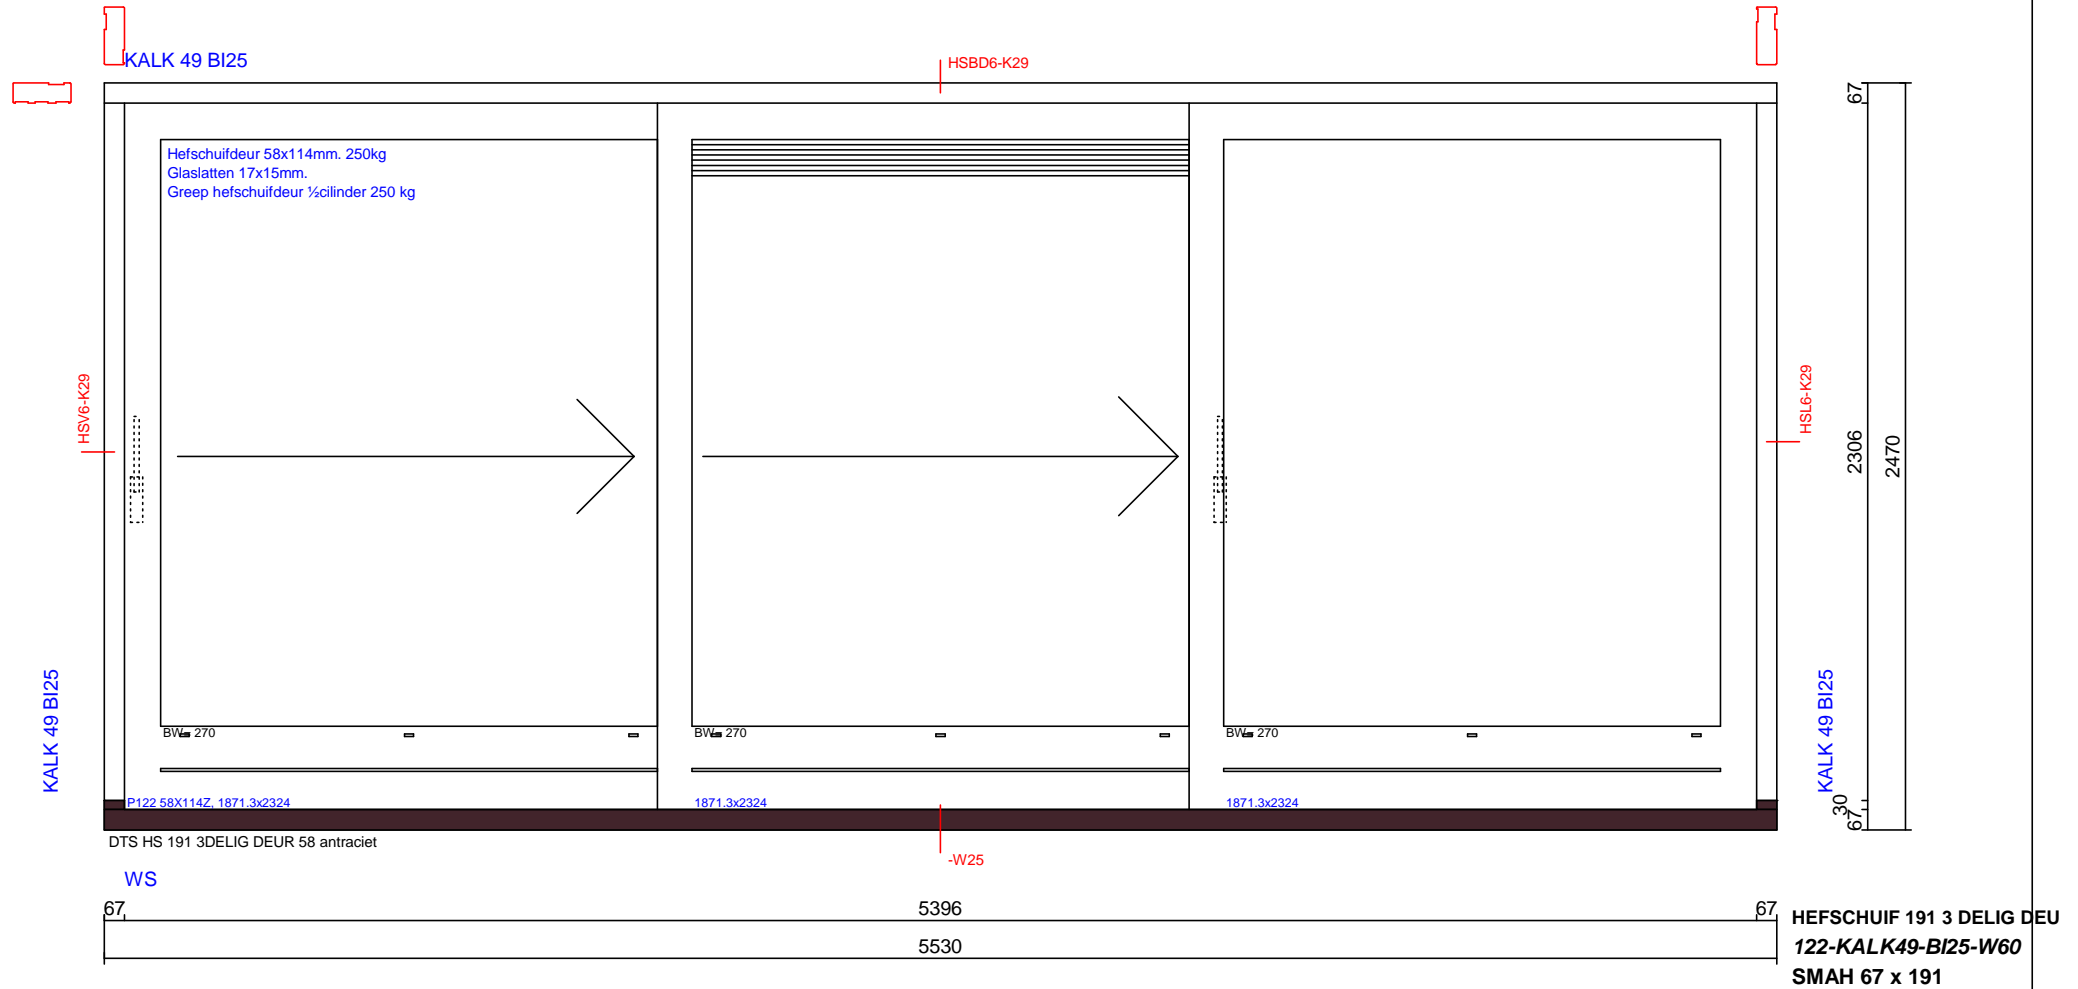

**Hefschuifdeur 58x114mm. 250kg**  
**-Greep enkel schild m. cil. gat**  
**Greep hefschuifdeur voor 1/2cilinder 250 kg**  
**buitenaanzicht getekend**  
**kozijnhout 67x191mm**

**Buiten aanzicht getekend**

Werknr : 93957  
 Klant : webshop voorbeelden



Formaat A4  
 schaal 1:25

Getekend : 15-08-2020  
 Wijziging  
 Wijziging  
 Wijziging

Werkvoorbereider J vd Akker