Merk: D

1 getek., GRONDEN : Ral 9001

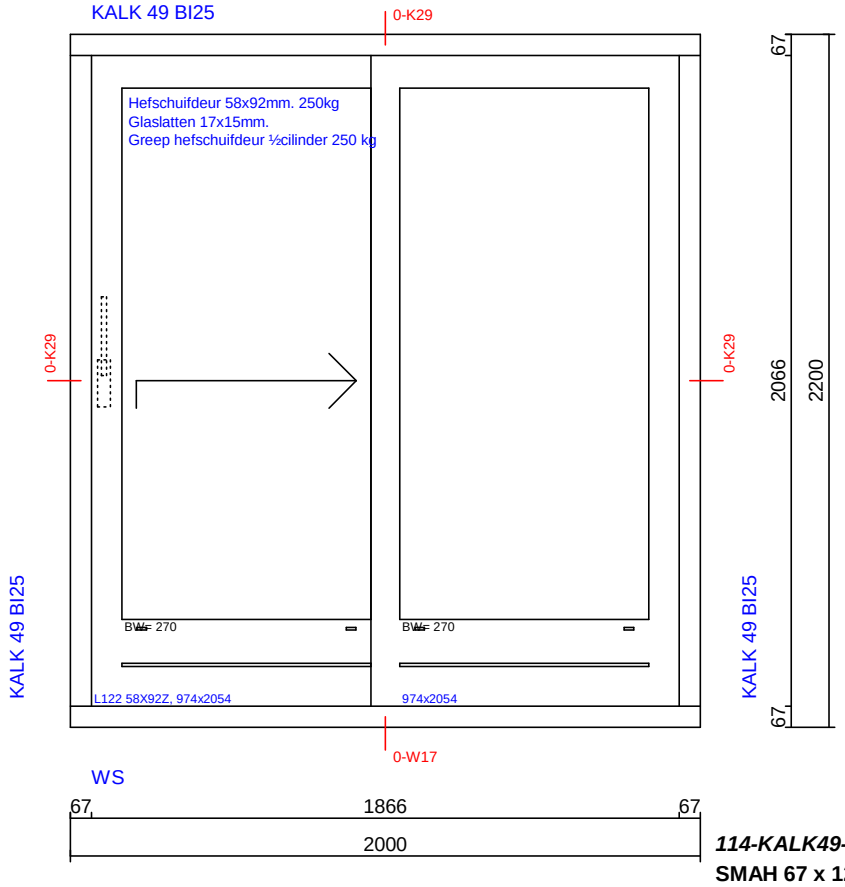

114-KALK49-BI25-W52

SMAH 67 x 122

Hefschuifdeur 58x92mm. 250kg
-Greep enkel schild m. cil. gat
Greep hefschuifdeur voor ½cilinder 250 kg

Buiten aanzicht getekend

Werknr :	93957	Getekend : 15-08-2020
Klant :	webshop voorbeelden	Wijziging
		Wijziging
		Wijziging
Kozijnen-webshop.nl	Formaat A4	
	schaal 1:24	Werkvoorbereider J vd Akker