


Merk: C5
1 getek., GRONDEN : Ral 7016

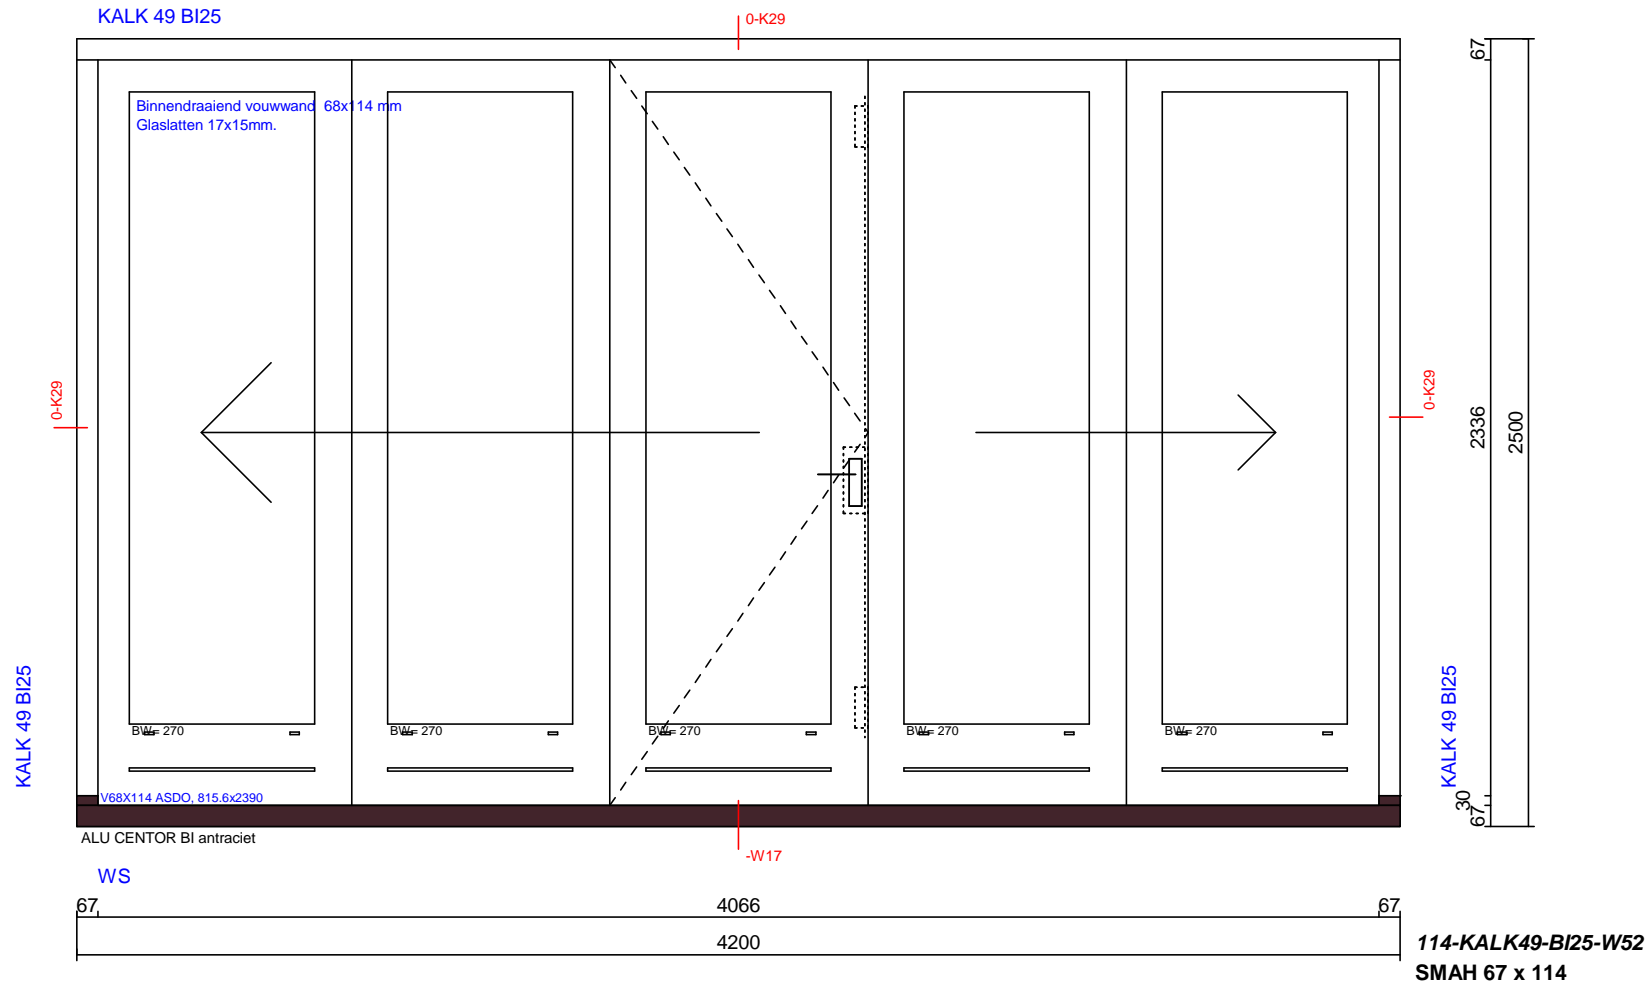

Binnendraaiend vouwwand 68x114 mm
HMB mpsl. sleutel ronde vp 2xhaak 004
-Deventer kaderprofiel SV715 (3 zijde)

aluminium onderdorpel

Project	93957 webshop voorbeelden	Getekend	15-08-2020	Gew.1:
KOZIJNEN-WEBSHOP.NL				Gew.2:
				Gew.3:
				Gew.4:
				Def. :
Get.	Schaal 1:24	Bladnr.: 1	Formaat: A4	